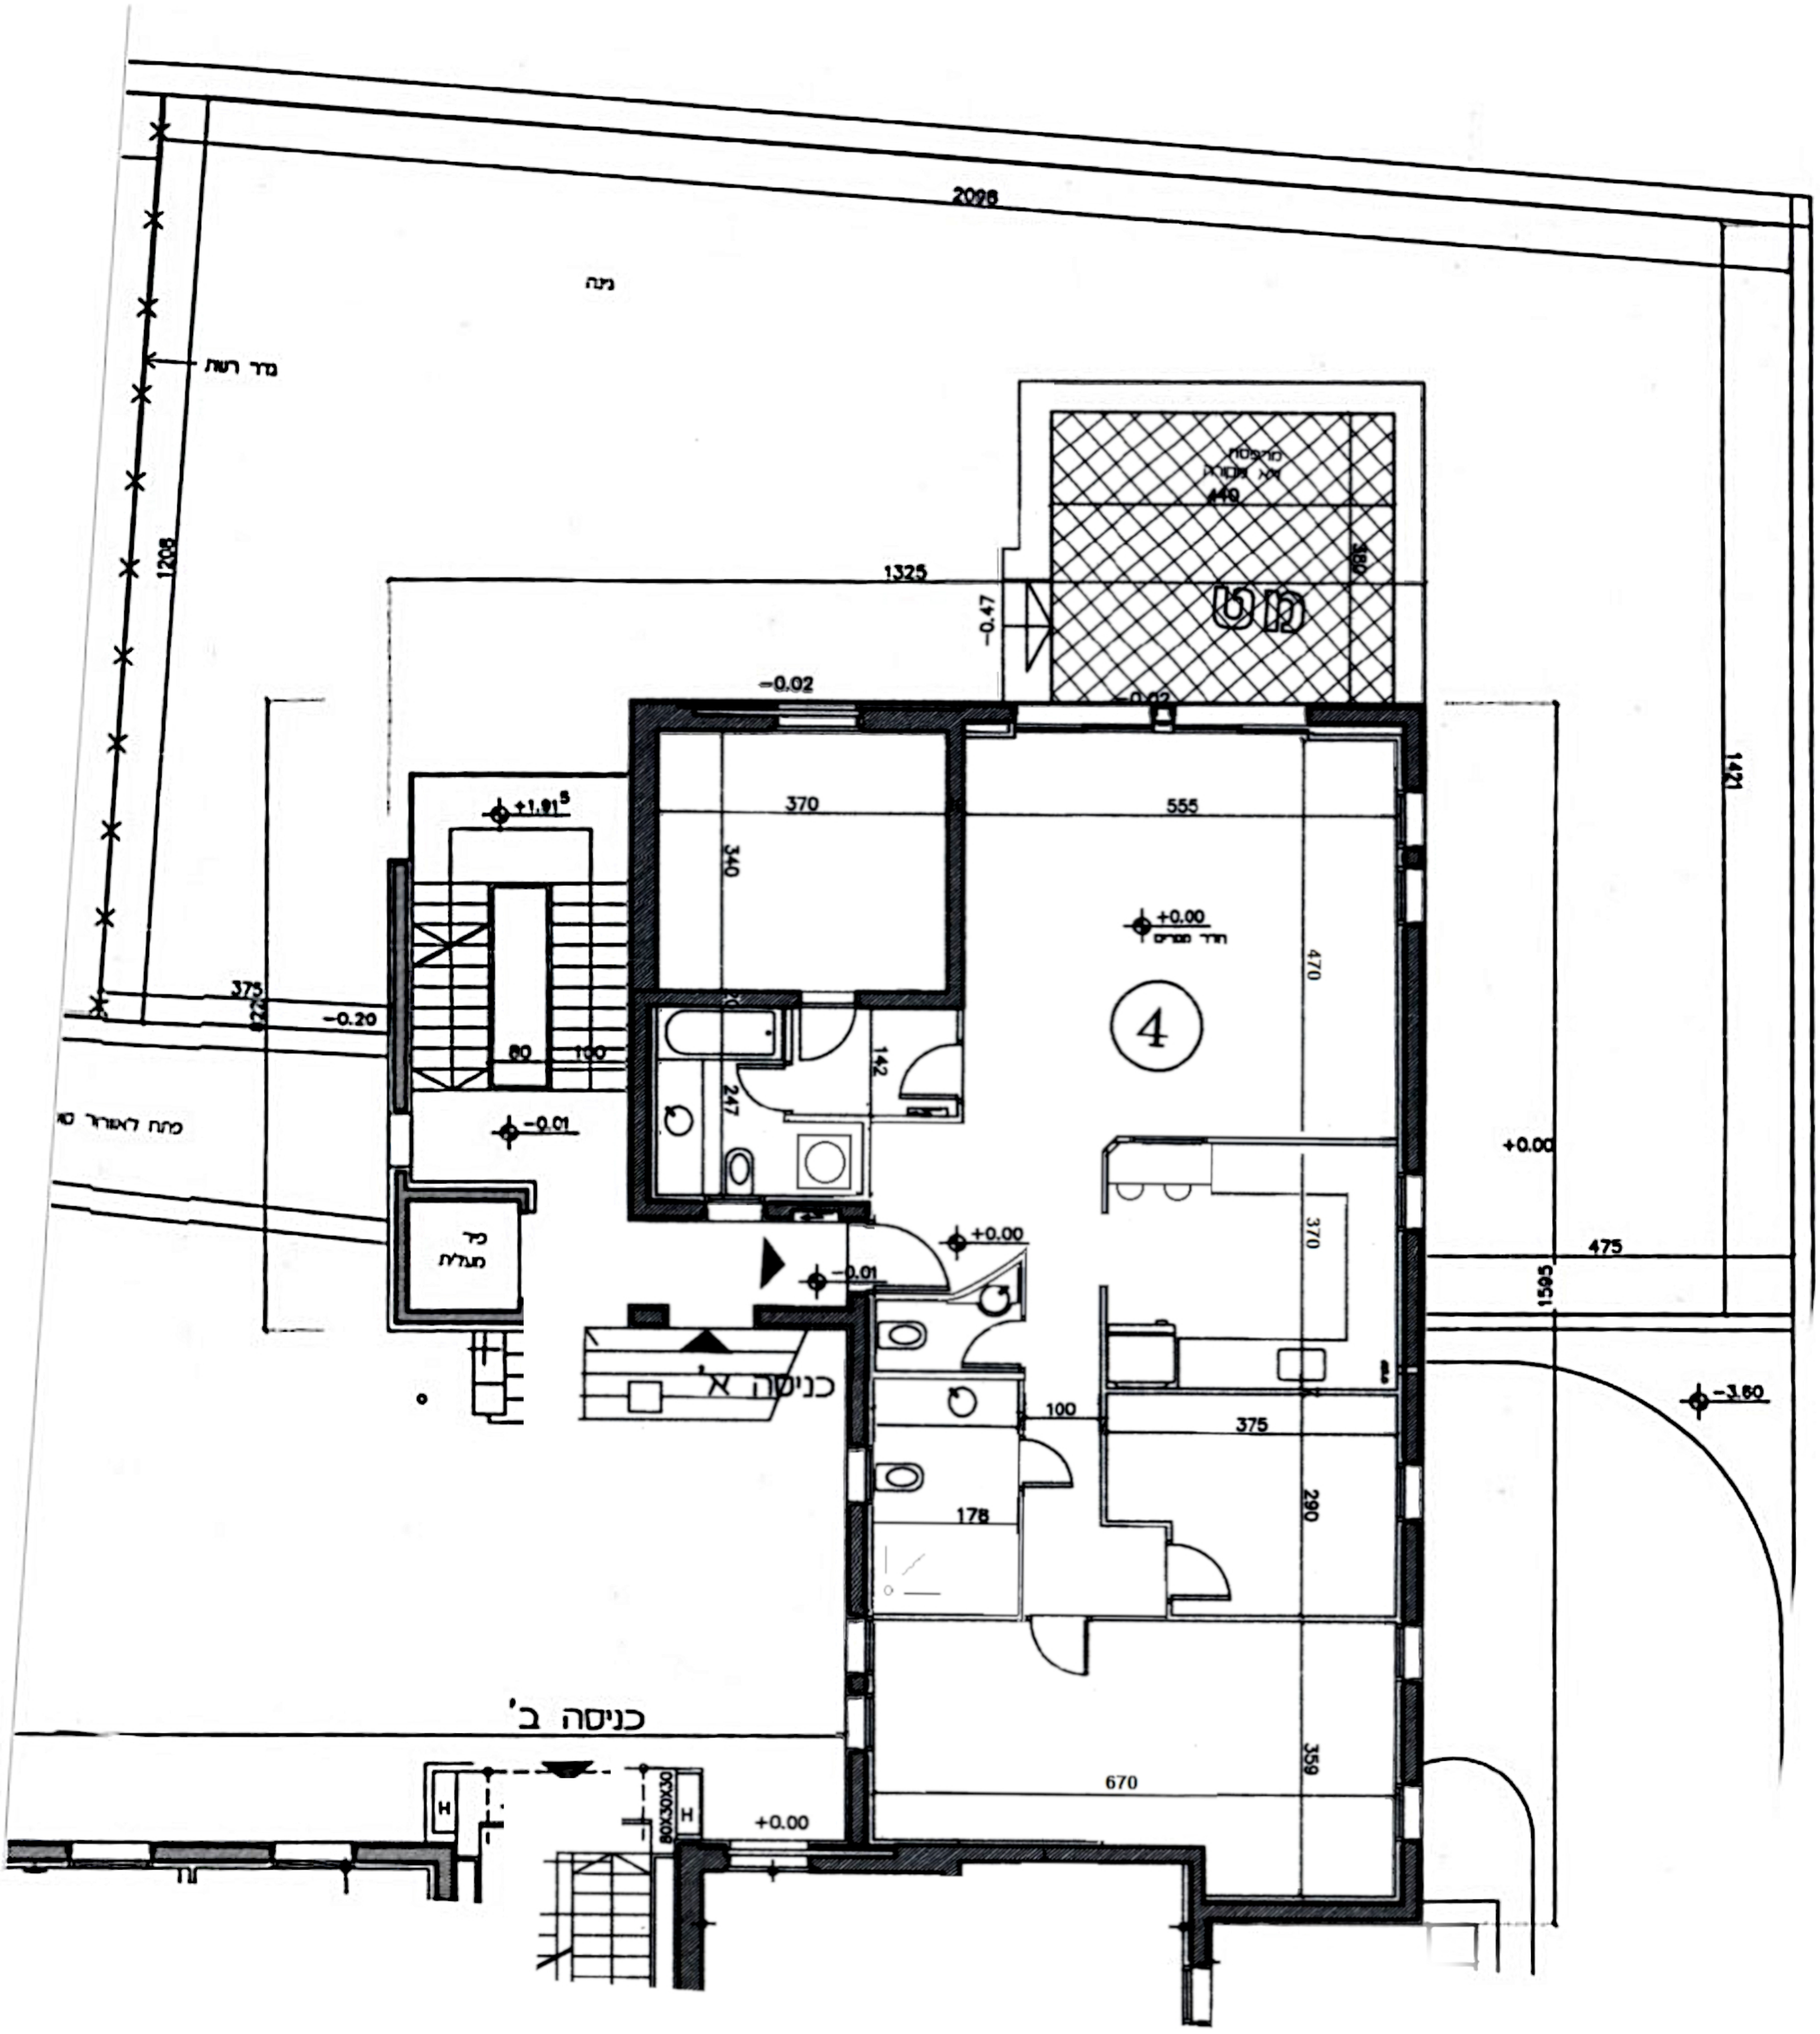
2098
גינה
גדר רשת
1208
1325
מרפסת
לא מקורה
440
360
-0.47
-0.02
-0.02
370
555
340
+1.91 5
+0.00
חדר מגורים
4
470
1421
375
-0.20
80
100
142
247
פתח לאוורור
-0.01
+0.00
-0.01
370
כיר
מעלית
כניסה א'
+0.00
475
1595
-3.60
100
375
290
178
כניסה ב'
670
359
+0.00
80X30X30
H
H